

KN § 125 liite 2
KV § 27 liite 4

VIRTAIN⁺
SEURAKUNTA

Hautaustoimen ohjesääntö ja hautausmaan käyttösuunnitelma

HYVÄKSYTTY KIRKKOVALTUUSTOSSA 14.11 2023 § 27

Virtain seurakunta

HAUTAUSTOIMEN OHJESÄÄNTÖ

JOHDANTO

Kirkolliskokous hyväksyi uuden kirkkolain ja siihen liittyvät erillislait sekä kirkkojärjestyksen 11.11.2021. Uusi lainsäädäntö tuli voimaan 1.7.2023. Aiempi kirkkolaki (1054/1993), kirkkojärjestys (1055/1993) ja kirkon vaalijärjestys (1056/1993) kumoutuvat samaan aikaan. Uudistus edellyttää seurakunnilta hautaustoimen ohjesäännön päivittämistä.

Kirkkolain 3 luvun 35 §:n mukaan hautaustoimen ohjesäännössä määrätään haudoista, hautakirjanpidosta, haudan hoidolle asetetuista vaatimuksista, hautamuistomerkkien hyväksymisestä ja hautausmaalla noudatettavasta järjestyksestä. Hautaustoimen ohjesäännön hyväksyy kirkkovaltuusto. Seurakunta hyväksyy hautaustoimen ohjesäännön 1.7.2023 jälkeen, sitä ei ole tarvetta alistaa tuomiokapitulin vahvistettavaksi.

Uuteen kirkkolakiin ja kirkkojärjestykseen on tehty huomattavan paljon rakennetta ja pykälänumerointia koskevia muutoksia. Hautaustoimesta säädetään kirkkolain 3 luvun 28-37 §:ssä. Hallintoasiassa noudatettavaan menettelyyn sovelletaan uuden kirkkolain 10 luvun 1 §:n mukaan muun muassa hallintolakia. Kirkkolain 2 luvun kielisäännöksiä sovelletaan kaikissa kirkon viranomaisissa.

Hautaustoimen ohjesääntöön sisältyy vain tarpeelliset määräykset. Kirkkolain ja kirkkojärjestyksen säännöksiä ei toisteta. Selkeyden ja käytettävyyden vuoksi on ohjesääntöön on kunkin pykälän alle listattu asiaa koskevia lainkohtia. Tässä ohjesäännössä mainittuja lakeja ja muita säädöksiä ovat:

Kirkkolaki (652/2023)

Kirkkojärjestys (657/2023)

Hautaustoimilaki (457/2003)

Hallintolaki (434/2003)

Järjestyslaki (612/2003)

Terveysturvallisuusasetus (1280/1994)

Asetus kuolemansyyn selvittämisestä (948/1973)

Hautausmaan ohjesääntö sisältää hautausmaan käyttösuunnitelman.

	2
HAUTAUSTOIMEN OHJESÄÄNTÖ	1
JOHDANTO	1
HAUTAUSTOIMEN OHJESÄÄNTÖ	3
1 § Hautaustointa koskevat säännökset ja määräykset	3
2 § Hautausmaat ja tunnustuksettomat hauta-alueet	3
3 § Hautausmaan käytön ohjaus ja suunnittelu	4
4 § Hauta	6
5 § Hautaoikeus	6
6 § Ruumiin ja tuhkan käsittely, säilyttäminen ja kuljettaminen	9
7 § Hautaaminen	11
8 § Haudatun ruumiin tai tuhkan siirto	12
9 § Haudan hoitaminen	13
10 § Hautamuistomerkit	15
11 § Hautakirjanpito	16
12 § Hautausmaalla noudatettava järjestys	18
HAUTAUSMAAN KÄYTTÖSUUNNITELMA	20
HAUTAUSMAIDEN KARTAT	23

HAUTAUSTOIMEN OHJESÄÄNTÖ

Virtain seurakunnan hautaustoimen ohjesääntö

Hyväksytty kirkkovaltuustossa 14 päivänä maaliskuuta 2023

1 § Hautaustointa koskevat säännökset ja määräykset

Sen lisäksi, mitä hautaustoimilaissa, kirkkolaissa, kirkkojärjestyksessä sekä muissa laeissa ja asetuksissa säädetään, on seurakunnan hautaustoimessa noudatettava tämän ohjesäännön määräyksiä.

Päätösvallasta hautaustoimeen liittyvissä asioissa määrätään seurakunnan hallintosäännössä.

Kirkkolaki 3 luku 35 §

Hautaustoimen ohjesääntö, hautausmaakaava ja hautausmaan käyttösuunnitelma

Kirkkovaltuusto hyväksyy hautaustoimen ohjesäännön, hautausmaakohtaisen hautausmaakaavan ja hautausmaan käyttösuunnitelman. Hautaustoimen ohjesäännössä määrätään:

- 1) haudoista;
- 2) hautakirjanpidosta;
- 3) haudan hoidolle asetetuista vaatimuksista;
- 4) hautamuistomerkkien hyväksymisestä;
- 5) hautausmaalla noudatettavasta järjestyksestä.

2 § Hautausmaat ja tunnistuksettomat hauta-alueet

Virtain seurakunnan hautausmaita ovat:

- 1) Vanha hautausmaa ja sen laajennusosa, Rantatie 9, 34800 Virrat
- 2) Uusi hautausmaa, Lakarintie 21, 34800 Virrat
- 3) Killinkosken hautausmaa, Inkantie 2, 34980 Killinkoski
- 4) Liedenpohjan hautausmaa, Hollitie 992, 34930 Liedenpohja

Seurakunta osoittaa pyynnöstä hautasijan erilliseltä tunnistuksettomalta hauta-alueelta, joka sijaitsee Parkanon seurakunnan Harjun hautausmaalla, Kappelitie, 39660 Lapinneva.

Hautaustoimilaki 3 §

Velvollisuus ylläpitää yleisiä hautausmaita

Evankelis-luterilaisen kirkon seurakuntien tulee ylläpitää yleisiä hautausmaita. Hautausmaa voi olla useamman seurakunnan yhteinen.

Kirkkojärjestys 3 luku 55 § 1 mom

Hautausmaa ja vainajien säilytystila

Seurakunnalla tulee olla oma tai toisen seurakunnan kanssa yhteinen hautausmaa taikka oikeus käyttää muuta vihittyä hautausmaata.

Hautaustoimilaki 5 §

Tunnustukseton hauta-alue

Hautasija on pyynnöstä osoitettava erilliseltä tunnustuksettomalta hauta-alueelta, joka ei saa sijaita kohtuuttoman kaukana seurakunnan alueesta.

Tunnustukseton hauta-alue on erillinen hautausmaa tai muusta hautausmaasta selvästi erottuvalla tavalla rajattu hautausmaan osa.

Kirkkojärjestys 3 luku 56 §

Hautausmaan vihkiminen

Hautausmaa ja siunauskappeli on vihittävä ennen kuin niitä ryhdytään käyttämään. Hautausmoimilaissa (457/2003) tarkoitettua tunnustuksetonta hauta-aluetta ei kuitenkaan vihitä.

3 § Hautausmaan käytön ohjaus ja suunnittelu

Hautausmaan käytössä noudatettavasta hautausmaakaavasta, hautausmaan käyttösuunnitelmasta ja hautakartasta sekä hautausmaan ylläpidossa ja hoidossa noudatettavasta hautausmaan hoitosuunnitelmasta säädetään kirkkojärjestyksen 3 luvun 57-59 §:ssä.

Kirkkojärjestys 3 luku 57 §

Hautausmaakaava ja hautausmaan käyttösuunnitelma

Hautausmaalle on laadittava hautausmaakaava ja käyttösuunnitelma.

Hautausmaakaava on yleiskartta, jota laadittaessa on otettava huomioon varatun alueen maaston luonne, maisemalliset arvot ja seurakunnan taloudellinen kantokyky. Hautausmaakaavaan sisältyy:

- 1) hautausmaan rajat;
- 2) hauta-alueiden ja rakennusten sijainti;
- 3) liikenteen järjestelyt ja käytävien sijainti;
- 4) hauta-alueiden jako;
- 5) hautausmaa-alueen kuivatus- ja vesihuoltosuunnitelma sekä jätehuollon järjestelyt.

Hautausmaan käyttösuunnitelmassa on otettava huomioon hautausmaan eri aikoina perustettujen osien ominaispiirteet ja kulttuurihistorialliset arvot. Käyttösuunnitelmaan sisältyy:

- 1) hautausmaakaavan sanallinen selitys;
- 2) määräykset hautausmaan tai sen osan käytöstä yhteen tai useampaan hautausyvytyteen;
- 3) määräykset hautaosastojen käyttöönottojärjestyksestä;
- 4) hautausmaan käytön rajoitukset.

Kirkkojärjestys 3 luku 58 §

Hautausmaan hoitosuunnitelma

Hautausmaalle on laadittava hoitosuunnitelma, jossa määritellään seurakunnalle kuuluva hautausmaan perushoito ja esitetään hautausmaan vuosittaiset hoitotoimenpiteet sekä pidemmällä aikavälillä toteutettavat kunnostustyöt.

Kirkkojärjestys 3 luku 59 §

Hautakartta

Hautausmaasta on laadittava hautakartta. Hautaan voi kuulua yksi tai useampi hautapaikka. Samassa hautapaikassa voi olla useita hautasijoja. Hautausmaa tai sen osa voi olla muistolehtona, johon vainajan tuhka sirotellaan tai kätetään hautasijaa merkitsemättä.

4 § Hauta

Hauta on yhden tai useamman vainajan hautaamista varten varattu maa-alue hautausmaalla. Hauta sisältää yhden tai useamman vierekkäisen hautapaikan.

Urnahaudan vähimmäissyvyys on 0,6 metriä. Tämä ei kuitenkaan koske ilman urnaa haudattavaa tuhkaa. Arkkuhautasijaa voidaan käyttää urnahautaukseen siten, että asiasta tehdään merkintä seurakunnan hautakirjanpitoon. Uurnia voidaan haudata päällekkäin tilan salissa.

Samaa arkkuhautasijaa saa käyttää aikaisintaan 25 vuoden kuluttua edellisestä hautaamisesta.

Muistolehdossa ei ole näkyvästi merkittyjä hautasijoja eikä yksityisiä muistomerkkejä. Vainajien muistaminen tapahtuu hauta-alueen yhteismuistomerkillä.

Tuhkan hautaaminen voidaan suorittaa kestävästä aineesta tehdyssä uurnassa.

Terveydensuojeluasetus 40 § 2-3 mom

Hautaaminen

Arkkuun sijoitettu ruumis on haudattava maahan vähintään 150 senttimetrin syvyyteen. Samaa arkkuhautasijaa saa käyttää aikaisintaan 15 vuoden kuluttua edellisestä hautaamisesta.

Ruumis voidaan sijoittaa myös hautakammioon edellyttäen, ettei siitä aiheudu terveyshaittaa. Hautakammioon saa haudata 2 momentissa mainittua aikaa lyhyemmin väliajoin edellyttäen, että kunnan terveydensuojeluviranomainen hyväksyy hautaamisen.

Kirkkojärjestys 3 luku 59 §

Hautakartta

Hautausmaasta on laadittava hautakartta. Hautaan voi kuulua yksi tai useampi hautapaikka. Samassa hautapaikassa voi olla useita hautasijoja. Hautausmaa tai sen osa voi olla muistolehtona, johon vainajan tuhka sirotellaan tai kätetään hautasijaa merkitsemättä.

5 § Hautaoikeus

Hautausmaalla on hautausmaan käyttösuunnitelman mukaisesti hauta-alueita, joilla oikeus hautaan voidaan haudattavan vainajan lisäksi luovuttaa vainajan omaisille; yhteishauta-alueita, joilla vainajan omaisille ei muodostu tiettyyn paikkaan kohdistuvaa hautaoikeutta ja joiden ylläpidosta huolehtii seurakunta; sekä hautoja, joilla hautaoikeus on vain siihen haudatuilla vainajilla ja joiden hallinta kuuluu seurakunnalle.

Hautaoikeus luovutetaan kerrallaan 25 vuodeksi. Seurakunta tarjoaa mahdollisuuden jatkaa määräaikaisten hautojen hallinta-aikaa hallinta-ajan ollessa päättyessä, ellei määräajan jatkamiselle ole hautausmaan tarkoituksenmukaisesta ylläpidosta aiheutuvaa estettä.

Hautaustoimilaki 4 §

Hautasijan osoittaminen

Evankelis-luterilaisen kirkon seurakunta on velvollinen vaadittaessa osoittamaan hautasijan vainajalle, jonka kotikuntalaissa (201/1994) tarkoitettu kotikunta oli kuolinhetkellä seurakunnan alueella.

Jos vainajalla ei kuollessaan ollut kotikuntalaissa tarkoitettua kotikuntaa, 1 momentissa mainittu velvollisuus on sillä evankelisluterilaisen kirkon seurakunnalla, jonka alueella vainaja kuollessaan asui.

Evankelis-luterilaisen kirkon seurakunta on lisäksi velvollinen vaadittaessa osoittamaan hautasijan myös sellaiselle kuolinhetkellä ulkomailla asuneelle Suomen kansalaiselle, jonka viimeinen kotikuntalaissa tarkoitettu kotikunta ennen ulkomaille muuttamista oli seurakunnan alueella.

Hautaustoimilaki 11 §

Hautaoikeus

Hautaoikeudesta evankelisluterilaisen kirkon seurakunnan ja ortodoksisen kirkkokunnan seurakunnan hautausmaalla on voimassa, mitä kirkkolaissa ja ortodoksisesta kirkkokunnasta annetussa laissa säädetään ja niiden nojalla säädetään tai määrätään sekä hautausmaan ylläpitäjän ja hautaoikeuden haltijan kesken sovitaan.

Hautaoikeudesta muilla hautausmailla on voimassa, mitä hautausmaan ylläpitäjän ja hautaoikeuden haltijan kesken sovitaan.

Kirkkolaki 3 luku 29 §

Hautaoikeus

Seurakunnan velvollisuudesta osoittaa hautasija vainajalle säädetään hautaustoimilaissa (457/2003). Kirkkoneuvosto voi päättää, että seurakunnan hautausmaahan saadaan haudata muukin kuin hautaustoimilaissa siihen oikeutettu vainaja.

Seurakunta luovuttaa hautaoikeuden kuolemantapauksen yhteydessä. Samalla hautaoikeus voidaan luovuttaa myös vainajan omaisille. Kirkkoneuvosto voi erityisestä syystä päättää hautaoikeuden luovuttamisesta muulloinkin.

Hautaoikeuden haltija voi luovuttaa hautaoikeuden vain seurakunnalle.

Kirkkolaki 3 luku 30 §

Hautaoikeuden voimassaoloaika

Hautaoikeus luovutetaan enintään 25 vuoden määräajaksi. Määräaika lasketaan haudan luovuttamista seuraavan kalenterivuoden alusta. Hautaoikeuden voimassaoloaika päättyy aikaisintaan sen kalenterivuoden lopussa, jona viimeisestä hautauksesta on kulunut 15 vuotta, ei kuitenkaan ennen kuin hautaa voidaan käyttää uudelleen.

Hautaoikeuden voimassaoloaikaa voidaan oikeudenhaltijan hakemuksesta jatkaa, jollei siitä aiheudu haittaa hautausmaan tarkoituksenmukaiselle järjestelylle tai hoidolle. Hautaoikeus on voimassa vain niin kauan kuin hauta on rauhoitetun hautausmaan osana.

Hautaoikeus lakkaa ilman irtisanomista.

Kirkkolaki 13 luku 8 §

Hautaustoimi

Jos seurakunta on ennen tämän lain voimaantuloa luovuttanut haudan ainiaaksi, tämä luovutus on edelleen voimassa niin kauan kuin hauta on rauhoitetun hautausmaan osana. Hautaan sovelletaan kuitenkin 3 luvun 33 §:ää.

Hautoihin, jotka on luovutettu määräajaksi ennen tämän lain voimaantuloa, sovelletaan tätä lakia ja sen nojalla annettuja määräyksiä siltä osin kuin ne eivät rajoita hautaoikeuden haltijalla tämän lain voimaan tullessa voimassa olleita oikeuksia.

Kirkkolaki 3 luku 36 §

Hautaustoimen maksut

Hautasijan luovuttamisesta ja hautaamiseen liittyvistä palveluista tulee periä maksut, joiden määrittämisessä otetaan huomioon seurakunnalle palvelun tuottamisesta aiheutuvat kustannukset. Hautaustoimessa perittäviin maksuihin sovelletaan lisäksi hautaustoimilain 6 §:ää.

Kirkkovaltuusto päättää haudoista perittävistä maksuista.

6 § Ruumiin ja tuhkan käsittely, säilyttäminen ja kuljettaminen

Vainajan ruumiin vastaanottaminen hautaan siunattavaksi, haudattavaksi tai tuhkatavaksi edellyttää hautauslupaa tai kuolinselvitystä. Tarvittaessa seurakunta toimittaa hautausluvan edelleen hautausmaan tai krematorion ylläpitäjälle.

Ruumis säilytetään ennen hautaamista suljetussa arkussa vainajien säilytystilassa, jonne sivul-
lisilla ei ole vapaata pääsyä. Arkkuun merkitään vainajan nimi. Tilan käyttäjät huolehtivat vai-
najien tietojen kirjaamisesta seurakunnan erikseen määrittämällä tavalla.

Hautausjärjestelyistä huolehtiva henkilö voi sopia seurakunnan kanssa vainajan näytöstä lä-
hiomaisille seurakunnan tiloissa, jos näyttö voi tapahtua turvallisesti eikä siihen ole estettä.

Terveysuojelu- tai muusta syystä tai omaisten pyynnöstä ruumis voidaan siirtää hautaan
ennen hautaan siunaamista. Tällöin hauta peitetään viipymättä vähintään arkun korkeudelta.

Asetus kuolemansyyn selvittämisestä 22 a § 1 mom.

Sosiaali- tai terveydenhuollon toimintayksikkö, Terveiden ja hyvinvoinnin laitos taikka muu
vainajan ruumista säilyttävä taho saa luovuttaa vainajan ruumiin haudattavaksi tai tuhkat-
tavaksi, kun lääkäri on laatinut hautausluvan tai kuolinselvitys on laadittu, ja se on annettu
sille, joka on ilmoittanut huolehtivansa vainajan hautaamisesta tai tuhkaamisesta, taikka
sille, joka hautauksesta tai tuhkauksesta huolehtivan toimeksiannosta hoitaa hautauksen
tai tuhkaukseen liittyviä käytännön järjestelyjä.

Hautaustoimilaki 19 §

Tuhkan hautaaminen tai sijoittaminen muulla tavoin

Tuhka on vuoden kuluessa tuhkaamisesta haudattava tai muulla tavoin sijoitettava pysyvästi yhteen paikkaan. Jolleivät 23 §:ssä tarkoitetut henkilöt tämän jälkeen kehotuksesta huolimatta huolehdi tuhkasta, sijoitetaan tuhka vainajan kuolinpesän kustannuksella sille hautausmaalle, johon vainajalla on oikeus tulla haudatuksi.

Tuhkan sijoittamiseen on oltava alueen omistajan tai haltijan suostumus.

Kirkkojärjestys 3 luku 55 § 3 mom

Hautausmaa ja vainajien säilytystila

Seurakunnalla tulee olla säilytystila vainajia varten hautausmaalla tai muualla sopivassa paikassa.

Hautaustoimilaki 2 §

Yleiset velvollisuudet

Vainajan ruumis on ilman aiheetonta viivytystä haudattava tai tuhkattava.

Vainajan ruumista ja tuhkaa tulee käsitellä arvokkaalla ja vainajan muistoa kunnioittavalla tavalla.

Vainajan ruumiin hautaamisessa ja tuhkaamisessa sekä tuhkan käsittelyssä tulee kunnioittaa vainajan katsomusta ja toivomuksia.

Terveystieteiden tutkimuskeskuksen asetukset 41 §

Ruumiin käsittely, säilyttäminen ja kuljettaminen

Jos vainaja on sairastanut tarttuvaa tautia ja tartunnan vaara on edelleen olemassa, on vainajan kuolinsyyn selvittäjän ilmoitettava tästä ruumista käsittelevälle.

Muualla kuin sairaalan tiloissa ruumis on säilytettävä asianmukaisessa tiiviissä arkussa tai vastaavassa ennen hautaamista.

Ruumiin kuljettaminen on sallittua vain siihen tarkoitukseen varatussa kulkuneuvossa.

Ruumiinkuljettamisesta valtioiden välillä säädetään erikseen.

Kirkkojärjestys 3 luku 13 § 1 mom

Hautaan siunaaminen

Hautaan siunaamisen toimittaa pappi kirkossa tai siunauskappelissa, kappelissa, haudalla taikka vainajan kotona sen mukaan kuin hautauksesta huolehtivat henkilöt siitä papin kanssa sopivat.

7 § Hautaaminen

Hauta kaivetaan hautakartan määräämään paikkaan. Kaivannon leveys ja pituus määräytyvät arkun suuruuden mukaan siten, että arkku mahtuu riittävän väljästi laskeutumaan vaakasuorassa asennossa haudan pohjalle. Kaivanto tuetaan asianmukaisesti olosuhteiden edellyttämällä tavalla.

Haudalla olevat hautamuistomerkit on hautaoikeuden haltijan kustannuksella siirrettävä syrjään ja hautauksen jälkeen asetettava paikoilleen siten, että muistomerkki ei vaaranna turvallisuutta.

Haudan kaivamisen aikana esille tulevat aikaisemmin haudatun vainajan jäännökset suojataan ja sen jälkeen peitetään kaivannon pohjalle. Jos hautaa avattaessa esille tulee maatumaton arkku tai vainaja, haudan kaivu keskeytetään, kaivanto peitetään ja hautausjärjestelyistä huolehtivan henkilön kanssa sovitaan muu hautasija.

Syvähauta-alueella arkkuhautapaikan ensimmäinen hautaus tapahtuu aina alempaan hautasijaan, ellei siihen ole paikan maa- tai kallioperästä johtuvaa estettä.

Tilapäisen haitan aiheuttaminen viereisille haudoille ei ole esteenä haudan avaamiselle.

Ruumis on haudattava helposti maatuvaan arkussa. Tuhka on haudattava helposti maatuvaan uurnassa tai ilman uurnaa.

Hauta peitetään arkun maahan laskun jälkeen ilman aiheetonta viivytystä hautausjärjestelyistä huolehtivan henkilön kanssa sovittavalla tavalla.

Seurakunta huolehtii hautaamisen yhteydessä haudalle laskettujen kukkien poistamisesta niiden kuihduttua tai muun hoitotapahtuman yhteydessä, talviaikaan mahdollisuuksien mukaan.

Terveysturvallisuusasetus 40 § 1 mom

Hautaaminen

Vainajan ruumis on haudattava viivytyksettä tiiviissä asianmukaisessa arkussa tai vastaavassa taikka tuhkattava krematoriossa.

Asetus kuolemansyyn selvittämisestä 22 a § 2-3 mom

Hautaus saadaan toimittaa, kun hautauslupa tai kuolinselvitys on annettu sen hautausmaan ylläpitäjälle, jonne vainaja haudataan. Vainajan ruumiin voi tuhkata, kun hautauslupa tai kuolinselvitys on annettu krematoriolle, jossa vainaja tuhkataan.

Hautausmaan ylläpitäjän on viipymättä hautauksen jälkeen ilmoitettava hautauksen ajasta ja hautausmaasta, johon vainaja on haudattu, Digi- ja väestötietovirastolle tai Ahvenanmaan valtionvirastolle. Jos vainaja on tuhkattu, krematorion ylläpitäjän on ilmoitettava, milloin ja missä vainaja tuhkattiin. Jos vainaja oli kuollessaan evankelisluterilaisen tai ortodoksisen kirkon jäsen, nämä ilmoitukset on kuitenkin tehtävä asianomaiselle seurakunnalle.

8 § Haudatun ruumiin tai tuhkan siirto

Haudatun ruumiin tai tuhkan saa siirtää toiseen hautaan vain, jos aluehallintovirasto erityisen painavista syistä on myöntänyt siihen luvan. Haudatun ruumiin siirtäminen edellyttää lisäksi kunnan terveydensuojeluviranomaisen myöntämän luvan. Mainitut päätökset on ennen siirron valmistelua toimitettava tiedoksi seurakunnalle.

Hautaustoimilaki 24 §

Haudatun ruumiin tai tuhkan siirto

Haudattu ruumis tai tuhka saadaan erityisen painavista syistä aluehallintoviraston luvalla siirtää toiseen hautaan. Haudatun ruumiin siirtämiseen tarvittavasta terveydensuojeluviranomaisen luvasta säädetään erikseen

Terveydensuojeluasetus 42 §

Haudatun ruumiin siirtäminen

Haudatun ruumiin siirtämistä koskevaan kunnan terveydensuojeluviranomaiselle osoitettuun hakemukseen on liitettävä tiedot vainajasta sekä virallinen selvitys kuoleman syystä ja ajasta, ruumiin hautapaikasta sekä selvitys ruumille varatusta uudesta hautapaikasta.

Kunnan terveydensuojeluviranomaisen on hankittava hautausmaiden omistajilta lausunto terveydellisten seikkojen selvittämiseksi haudatun ruumiin siirtämisestä tehdystä hakemuksesta.

Kunnan terveydensuojeluviranomainen voi tarvittaessa kieltää haudatun ruumiin siirtämisen tai määrätä ruumista siirrettäessä noudatettavista muista toimenpiteistä terveyshaitan ehkäisemiseksi. Kunnan terveydensuojeluviranomaisen on määrättävä aika, jonka kuluessa ruumiin siirtäminen on toimitettava.

Kunnan terveydensuojeluviranomaisen on lähetettävä ruumiin siirtämistä koskeva päätös tiedoksi sen kunnan terveydensuojeluviranomaiselle, jonne ruumis siirretään, sekä asianomaisille lääninhallituksille ja hautausmaiden omistajille.

Kunnan terveydensuojeluviranomaisen edustajan on oltava paikalla ruumista haudasta otettaessa ja uudelleen haudattaessa.

9 § Haudan hoitaminen

Seurakunnalle kuuluva hautausmaan perushoito ja hautaoikeuden haltijalle kuuluvat tehtävät määräytyvät hautausmaan hoitosuunnitelman mukaisesti. Seurakunta seuraa hautojen hoitoa ja antaa tarvittaessa kehotuksia puutteiden korjaamiseksi.

Hautoja hoitavan yrittäjän on tehtävä asiasta ilmoitus seurakunnalle. Jos hautoja hoitava yrittäjä haluaa käyttää työssään seurakunnan tarvikkeita tai muita hautausmaan palveluja, hänen on sovittava siitä seurakunnan kanssa erikseen.

Sen lisäksi, mitä kirkkolain 3 luvun 33 §:n 1 momentissa säädetään seurakunnan vastuusta yksittäisen haudan hoidosta, seurakunta voi sopia seurakunnan hallintaan palautuneen haudan ylläpidosta ja hoidosta kulttuuriperintöä vaalivan yhteisön tai henkilön kustannuksella.

Hautaustoimilaki 13 §

Hautausmaan ja haudan hoito

Hautausmaan ylläpitäjän tulee hoitaa hautausmaata sen arvoa vastaavalla ja vainajien muistoa kunnioittavalla tavalla.

Yksittäisen haudan hoidosta on voimassa, mitä 11 §:n mukaisesti säädetään tai määrätään sekä hautausmaan ylläpitäjän ja hautaoikeuden haltijan kesken sovitaan.

Kirkkolaki 3 luku 33 §

Haudan hoito

Hautaoikeuden haltija vastaa siitä, että hautaa hoidetaan hautausmaan arvon mukaisesti. Kirkkovaltuusto voi kuitenkin päättää, että seurakunnan kustannuksella huolehditaan hautausmaalla tai sen osalla olevien hautojen perushoidosta. Kirkkovaltuusto voi päättää, että seurakunta vastaa haudan hoidosta, jos vainajan muiston vaalimista pidetään seurakunnan kannalta tärkeänä.

Seurakunta voi tehdä hautaoikeuden haltijan kanssa määräaikaisen sopimuksen siitä, että seurakunta ottaa korvauksesta vastuun haudan hoidosta. Seurakunta voi sopia, että hoitokorvaukset sijoitetaan hautainhoitorahastoon, jonka varat käytetään sopimusten mukaisen hautojen hoitoon.

Kirkkoneuvosto voi velvoittaa hautaoikeuden haltijan kunnostamaan haudan, jonka hoito on olennaisesti laiminlyöty. Kunnostamiseen varataan vuoden määräaika siitä, kun päätös on annettu hautaoikeuden haltijalle tiedoksi. Kirkkoneuvosto voi päättää hautaoikeuden menettämisestä, jollei laiminlyöntiä ole korjattu. Päätöksen tiedottamisesta säädetään 10 luvun 26 §:ssä.

Kirkkolaki 3 luku 36 §

Hautaustoimen maksut

Hautasijan luovuttamisesta ja hautaamiseen liittyvistä palveluista tulee periä maksut, joiden määräämisessä otetaan huomioon seurakunnalle palvelun tuottamisesta aiheutuvat kustannukset. Hautaustoimessa perittäviin maksuihin sovelletaan lisäksi hautaustoimilain 6 §:ää.

Kirkkovaltuusto päättää haudoista perittävistä maksuista.

10 § Hautamuistomerkit

Haudalle saa sijoittaa hautausmaan käyttösuunnitelman tai seurakunnan hyväksymien muistomerkkiohjeiden mukaisen muistomerkin. Niiden vastaisesta muistomerkistä on laadittava suunnitelma, jonka hyväksymistä on haettava seurakunnalta ennen muistomerkin valmistamista. Muistomerkin pystyttämisen ajankohdasta on sovittava etukäteen. Samaa menettelyä sovelletaan vanhan muistomerkin muuttamiseen.

Haudalle asennettava muistomerkki on sijoitettava haudan rajojen sisäpuolelle. Hautamuistomerkin asentaminen on sallittu vain sulan maan aikana. Muistomerkki on asennettava siten, ettei kaatumisen tai vieremän vaaraa ole. Muistomerkin turvallisuudesta vastaa hautaoikeuden haltija. Seurakunta seuraa hautamuistomerkkien turvallisuutta ja antaa tarvittaessa kehoituksia puutteiden korjaamiseksi. Määräysten vastaisesti asennettu muistomerkki on seurakunnan kehotuksesta viipymättä korjattava tai poistettava.

Hautamuistomerkin tulee olla hautausmaalle tuotaessa valmiiksi tehty eikä se saa olla hautausmaalla paikoilleen asentamattomana kauemmin kuin työn suoritus vaatii. Työn päätyttyä hauda on heti siistittävä ja viereisille haudoille aiheutuneet vahingot siistittävä ja korjattava. Asennuksesta vastaavan on raportoitava vahingoista seurakunnalle ja tarvittaessa sovittava korvauksista hautaoikeuden haltijoiden kanssa.

Haudan reunustaminen aidalla, kiveyksellä tai muuten on kielletty, jollei hautausmaan käyttösuunnitelma sitä salli. Seurakunta voi määrätä haudalta poistettaviksi asiaankuulumattomat aidat, puut, pensaat ja muut kasvit sekä irtaimet esineet.

Seurakunnalle siirtyneet hautamuistomerkit inventoidaan Museoviraston ohjeiden mukaisesti. Seurakunta pitää yllä rekisteriä kulttuurihistoriallisesti arvokkaista hautamuistomerkeistä.

Hautamuistomerkkien suositeltavat mitat ovat sisällytetty hautausmaiden käyttösuunnitelmaan.

Hautaustoimilaki 14 §

Hautamuistomerkit

Hautaoikeuden haltija päättää haudalle sijoitettavista hautakivistä ja muista muistomerkeistä. Muistomerkin tulee olla hautausmaan yleiskuvaan sopiva eikä se saa loukata vainajan muistoa tai hautausmaan arvokkuutta. Muistomerkin hyväksyy hautausmaan ylläpitäjä.

Haudalle sijoitettua muistomerkkiä ei saa poistaa ilman hautausmaan ylläpitäjän suostumusta.

Hautaoikeuden lakattua hautausmaan ylläpitäjän tulee tarjota hautaoikeuden haltijalle tilaisuus poistaa hautamuistomerkki, jollei hautausmaan ylläpitäjä erityisestä syystä päättää muistomerkeistä huolta hautaoikeuden lakkaamisen jälkeen. Jos hautamuistomerkkiä ei ole poistettu kuuden kuukauden kuluessa siitä, kun hautaoikeuden haltijalle on varattu tilaisuus sen poistamiseen, hautamuistomerkki siirtyy hautausmaan ylläpitäjälle vastikkeetta.

Kirkkojärjestys 3 luku 60 §

Muistomerkit

Seurakunnan hallinnassa oleva paikka, jossa on ollut kirkko, hautausmaa tai siunauskappeli, on merkittävä muistotaululla tai muulla muistomerkillä.

Hautaoikeuden lakattua haudalla oleva taiteellisesti tai historiallisesti arvokas rakennelma tai muistomerkki, jota ei voida jättää paikalleen, on siirrettävä sopivaan paikkaan hautausmaalla tai säilytettävä muulla tavoin.

Kirkkojärjestys 3 luku 61 §

Kulttuurihistoriallisesti arvokas omaisuus

Seurakunnan on erityisellä huolella hoidettava omistamaansa tai hallitsemaansa kulttuurihistoriallisesti arvokasta omaisuutta ja esineistöä. Sitä ei saa ilman erityistä syytä korjata sitä muuttaen, siirtää perinteiseltä paikaltaan tai poistaa.

11 § Hautakirjanpito

Hautarekisteriin merkitään hautaustoimilain 12 §:ssä edellytettyjen tietojen lisäksi hautaoikeuden haltijan nimi, mikäli se on ilmoitettu seurakunnalle, hänen postiosoitteensa sekä

hautaoikeuden voimassaoloaika. Lisäksi rekisteriin merkitään hautausmaalla olevat taiteellisesti tai historiallisesti arvokkaat muistomerkit ja niiden sijainti.

Hautarekisteriin merkitään mahdollinen hautaa luovutettaessa tehty sopimus hautaoikeuden haltijasta sekä siitä, keitä hautaan voidaan haudata.

Hautaustoimilaki 12 §

Hautarekisteri

Hautausmaan ylläpitäjän on pidettävä rekisteriä, josta ilmenevät vainajan:

- 1) sukunimi ja etunimet;
- 2) syntymäaika tai henkilötunnus;
- 3) kuolinaika;
- 4) hautaamisajankohta;
- 5) hautaamistapa; sekä
- 6) haudan sijainti.

Rekisteriin voidaan merkitä myös hautaoikeuden haltijan nimi ja postiosoite, hautaoikeuden voimassaoloaika sekä tieto siitä, keitä hautaan voidaan haudata. Lisäksi rekisteriin voidaan merkitä hautausmaalla olevat taiteellisesti tai historiallisesti arvokkaat muistomerkit ja niiden sijainti.

Vainajista, joiden tuhka on sijoitettu muistolehtoon, merkitään rekisteriin 1 momentissa säädetyt tiedot lukuun ottamatta tuhkan sijaintia.

Tässä pykälässä tarkoitettu rekisteri tulee säilyttää pysyvästi. Kun 8 §:ssä tarkoitettu yhteisö tai säätiö lopettaa toimintansa, tulee tässä pykälässä tarkoitettut asiakirjat luovuttaa säilytettäväksi arkistolaitokseen.

Kirkkolaki 3 luku 31 § 2 mom

Hautaoikeuden haltija

Hautaa luovutettaessa sovitaan hautaoikeuden haltijasta. Jos sopimusta ei ole tehty vuoden kuluessa haudan luovutuspäivästä tai jos tehtyä sopimusta ei voida olosuhteiden muuttumisen johdosta noudattaa, hautaoikeuden haltijaksi tulee vainajan leski tai, jos leskeä ei ole, ensimmäiseksi hautaan haudatun vainajan lähimmät perilliset. Näiden on valittava hautaoikeuden haltija edustamaan heitä hautaa koskevissa asioissa. Hautaoikeuden uudesta haltijasta on ilmoitettava hautaustoimesta vastaavalle seurakunnan viranomaiselle.

Kirkkolaki 3 luku 32 § 1 mom

Hautaamisjärjestys

Hautaa luovutettaessa sovitaan siitä, keitä haetaan voidaan haudata. Jos sopimusta ei ole tehty 31 §:n 2 momentin mukaisesti, haetaan voidaan ensisijaisesti haudata vainaja, jota varten hauta on luovutettu, ja tämän puoliso sekä lisäksi kuolemantapausten mukaisessa järjestyksessä suoraan etenevässä tai takenevassa polvessa oleva sukulainen ja tämän puoliso. Jos tällaista sukulaista ei ole tai jos hautaoikeuden haltija siihen suostuu, haetaan saadaan haudata vainajan sisar ja veli sekä heidän lapsensa, sanottujen henkilöiden otto- ja kasvattilapset sekä näiden kaikkien puoliset.

12 § Hautausmaalla noudatettava järjestys

Hautausmaalla noudatetaan hiljaisuutta ja arvokkuutta. Hautoja, hautausmaan istutuksia ja nurmikoita ei saa vahingoittaa. Hautausmaan rauhaa häiritsevä työ on hautaustoimituksen ajaksi keskeytettävä.

Moottoriajoneuvoliikenne ja pysäköinti on sallittua vain sille erikseen osoitetuilla alueilla. Muilla alueilla moottoriajoneuvoa saa käyttää vain ruumiin tai hautamuistomerkin kuljettamiseen taikka välttämättömään huoltoajoon. Ajoneuvojen tulee olla sellaisia, että hautausmaan käytävät kestävät niiden painon.

Yleisöllä on vapaa pääsy hautausmaalle klo - Eryyisinä juhla-aikoina, kuten pyhäinpäivänä, jouluna ja uudenvuodenpäivänä ja näiden aatoina sekä kiirastorstaista pääsiäispäivään hautausmaa on avoinna yleisölle läpi vuorokauden.

Jätteet on lajiteltava kunnan jätehuoltomääräysten edellyttämällä tavalla.

Järjestyslaki 2 § ja 3 §

Määritelmät

Tässä laissa tarkoitetaan: yleisellä paikalla mm. hautausmaata tai muuta vastaavaa aluetta, joka on yleisön käytettävissä. Yleisen järjestyksen häiritseminen tai turvallisuuden vaarantaminen yleisellä paikalla on kielletty.

Kirkkojärjestys 3 luku 55 § 2 mom

Hautausmaa ja vainajien säilytystila

Hautausmaan ja tunnustuksettoman hauta-alueen tulee olla aidattu tai muuten selvästi erottuvalla tavalla rajattu.

Virtain seurakunnan hautausmaan käyttösuunnitelma

Yleistä

Seurakunnan hautausoimessa noudatetaan hautausoimilakia, kirkkolakia, kirkkojärjestystä, hautausoimen ohjesääntöä sekä muissa laissa ja asetuksissa annettuja säännöksiä, seurakunnan hallinnossa tehtyjä päätöksiä sekä tämän käyttösuunnitelman ohjeita ja määräyksiä. Hautapaikoista pidetään hautakirjanpitoa. Käytössä on TSS Prime Oy:n hautausoimen ohjelma.

Hoito

Seurakunnan hautausmailla haudan hoidosta vastaa hautaoikeuden haltija, joko hoitamalla hautaa itse tai antamalla hoidon seurakunnan tehtäväksi. Hoitohautoja hallinnoidaan Virtain seurakunnassa erillisenä taseyksikkönä; hautainhoitorahasto. Hautausmaiden yleisestä siisteydestä vastaa seurakunta. Seurakunnalla ei ole omaa henkilökuntaa hoitotoimenpiteisiin vaan kaikki hautausmaiden ja niiden ulkoalueiden hoito on ulkoistettu palveluntuottajalle. Palveluntuottajalla on ammattitaitoinen puutarhuri, joka huolehtii hautausmaiden hoidosta yhdessä muun henkilökunnan kanssa. Haudoilla, joilla on reunakiviä, niitä ei tarvitse poistaa. Uusia reunakiviä ei saa asentaa.

Hautausmaille omaiset eivät saa istuttaa puita tai pensaita, jotka kasvaessaan liian isoiksi haittaavat haudanhoitotoimenpiteitä. Irtoesineiden sijoittaminen haudalle ei ole suotavaa, koska ne vaikeuttavat nurmikonhoitoa ja aiheuttavat hautausmaan työntekijöille työturvallisuusriskejä.

Hautamuistomerkki

Hautamuistomerkin suunnitelmaan on pyydettävä seurakunnan hyväksyntä, jos hautamuistomerkin koko poikkeaa suosituksista. Pohjakiven leveys ei saa ylittää hautapaikan leveyttä. Hautapaikan leveys on 100 cm. Yhden hautapaikan muistomerkin suositeltava koko on korkeus 70 cm ja leveys enintään 90 cm. Uurnalehdon hautamuistomerkin koko saa enintään 70–80 cm korkea ja 60 cm leveä. Muistolehdossa on yhteinen hautamuistomerkki, johon omaiset voivat halutessaan hankkia muistolaatan. Laatan koko on 130 mm x 70 mm x 4 mm ja sitä valmistaa M.J. Paasikivi Oy. Muistolaatan hankkiminen ei ole välttämätöntä. Laatat kiinnitetään riveittäin järjestykseen, laatan paikkaa ei voi varata. Yksityisten hautamuistomerkkien kunnossapito kuuluu omaisille. Seurakunta vastaa hautausmaiden yleisten muistomerkkien hoidosta ja sankarihautausmaista, joita on Virtain Vanhalla hautausmaalla ja Killinkosken hautausmaalla.

Hautaoikeus

Hautapaikka luovutetaan omaisille vain kuolemantapauksen yhteydessä, enintään kaksi arkkipaikkaa. Hautaoikeus luovutetaan 25 vuodeksi ja se alkaa hautapaikan luovuttamisesta seuraavan kalenterivuoden alusta lukien. Hautojen hallintaoikeutta voidaan anomuksesta jatkaa em. aikajaksoissa varoajat huomioiden. Hautapaikkoja voidaan käyttää uudelleen lunastusehtojen ja varoajan sallimissa rajoissa.

Hautaaminen

Yhteen kerrokseen haudattaessa on arkkuhaudan syvyys 150 cm ja uurnahaudan syvyys 60 cm. Haudattaessa kahteen kerrokseen (Uusi hautausmaa) on pohjahaudan syvyys 210 cm. Hautauksissa voidaan käyttää joko yhtä riviä kerrallaan tai vuoroin paririviä. Muistolehtoa käytetään ainoastaan tuhkan sirottelualueena. Sirottelu tapahtuu aina seurakunnan toimesta. Tuhkan sirottelun ajankohtaa ja paikkaa ei anneta kenenkään tietoon, ei edes lähiomaisille.

<u>Hautausmaat</u>	<u>Otettu käyttöön</u>	<u>Pinta-ala</u>	<u>Hautapaikkoja</u>
-Vanha hautausmaa	v. 1702	1,8 ha	2400
-Laajennusosa	v. 1965	0,8 ha	581
-Uusi hautausmaa	v. 1902	3,5 ha	6000
-Uurnalehto (UM)	v. 2011		768
-Muistolehto			ainoastaan sirotteluun
-Killinkosken h-maa	v. 1937	1,5 ha	1750
-Liedenpohjan h-maa	v. 1964	1,0 ha	1100

Vanhalla hautausmaalla sijaitsee sankarihauta-alue ja sinne on haudattu 336 sankarivainajaa. Hautausmaa jakaantuu kahteen osaan, joista toinen on vanha (osastot I – III) ja toinen on laajennusosa (osastot I – III). Hautausmaan vanha osa hoidetaan reunakivineen ja osaksi nurmikkopintaisena ja laajennusosa nurmikkopintaisena. Laajennusosalla ei saa reunakiviä käyttää. Vanhalle osalle ei Lapuan hiippakunnan 20.12.2017 tehdyn käyttösuunnitelman muutospäätöksen jälkeen ole suoritettu arkkuhautauksia, ainoastaan uurnahautaukset ovat alueelle mahdollisia. Poikkeuksena, että mikäli alueelle on arkkuhaudattu puoliso, on hänellä oikeus saada tulla haudatuksi puolison viereen. Vanha hautausmaa ja laajennusosa ovat täynnä ja sinne voidaan haudata vain olemassa oleviin sukuhautoihin. Alueella on suuria muistomerkkejä ja arvokkaita muisto- ja valurautaristejä, joita tällä hiippakunnan muutospäätöksellä halutaan suojella. Vanha hautausmaa on kiviäidan reunustama.

Uusi hautausmaa on jaettu osastoihin 1–12. Osastot 1–10 muodostavat arkku- ja uurnahautausalueen. Laajennusalue käsittää osastot 9–10 ja alue on rakennettu yhtenäiseksi nurmikkopintaiseksi alueeksi. Rakentaminen on vaiheistettu siten, että aluspalkit ja kasvit asennetaan tarpeiden mukaisesti. Hautausmaan pääkäytävät ja huoltotiet ovat sora- tai kivituhkapintaiset. Haudoilta ei saa asentaa reunakiviä. Osastot 11–12 ovat tarkoitettu ainoastaan uurnahautaukseen tai tuhkan sirotteluun. Uurnalehtoa hoidetaan nurmikkopintaisena. Sirottelualue hoidetaan metsäpohjaisena. Uusi hautausmaa on puuaidan ympäröimä. Tällä hetkellä käytössä alue 9. Alue 10 vielä käytämätön. Uudella maalla pääsääntöisesti isoa ja vanhaa mäntypuustoa, joiden kuntoa tarkkaillaan.

Killinkosken hautausmaalla sijaitsee Virtain toinen sankarihautausmaa ja sinne on haudattu 50 sankarivainajaa. Hautausmaa on jaettu osastoihin A, B ja C, joita hoidetaan nurmikkopintaisena. Haudoilla jonkin verran reunakiviä, joita ei tarvitse poistaa. Muutoin reunakiviä ei saa käyttää. Hautausmaata reunustaa osittain hyvin vanha kiviaita ja pääsääntöisesti kuusiaita.

Liedenpohjan hautausmaa hoidetaan hiekkapintaisena. Haudoilla ei käytetä reunakiviä. Jos hautapaikalla reunakivet ovat, niitä ei tarvitse poistaa. Suunnitelman mukaisissa uusissa hautapaikoissa hautaukset aloitetaan kunkin rivin ensimmäisestä numerosta. Hautausmaan puusto pidetään mäntypainotteisena ja hautausmaata ympäröi puuaita ja osittain köysiaita.

Hautausmaiden vesihuollosta huolehtii Virtain vesiosuuskunta, paitsi Liedenpohjan hautausmaalla on oma kaivo. Jätehuolto on järjestetty kaikilla hautausmailla Pirkanmaan Jätehuolto Oy:n toimesta.

Tämä hautausmaan käyttösuunnitelma tulee voimaan 1. päivänä tammikuuta 2024 ja tämä käyttösuunnitelma kumoaa 26.9.2012 kirkkovaltuuston hyväksymän hautausmaan käyttösuunnitelman siihen myöhemmin tehtyine muutoksineen.

Virtain seurakunnan hautausmaiden hautakartat:

<u>Hautausmaa</u>	<u>Kiinteistötunnus</u>
Uusi hautausmaa	936-409-27-14
Vanhan hautausmaa	936-409-3-1
Vanhan hautausmaan laajennusosa	936-409-8-45
Killinkosken hautausmaa	936-406-28-55
Liedenpohjan hautausmaa	936-404-6-170


Uusi hautausmaa

Virtain seurakunta

Hauta-alue kartta
Uusi hautausmaa



P-alue

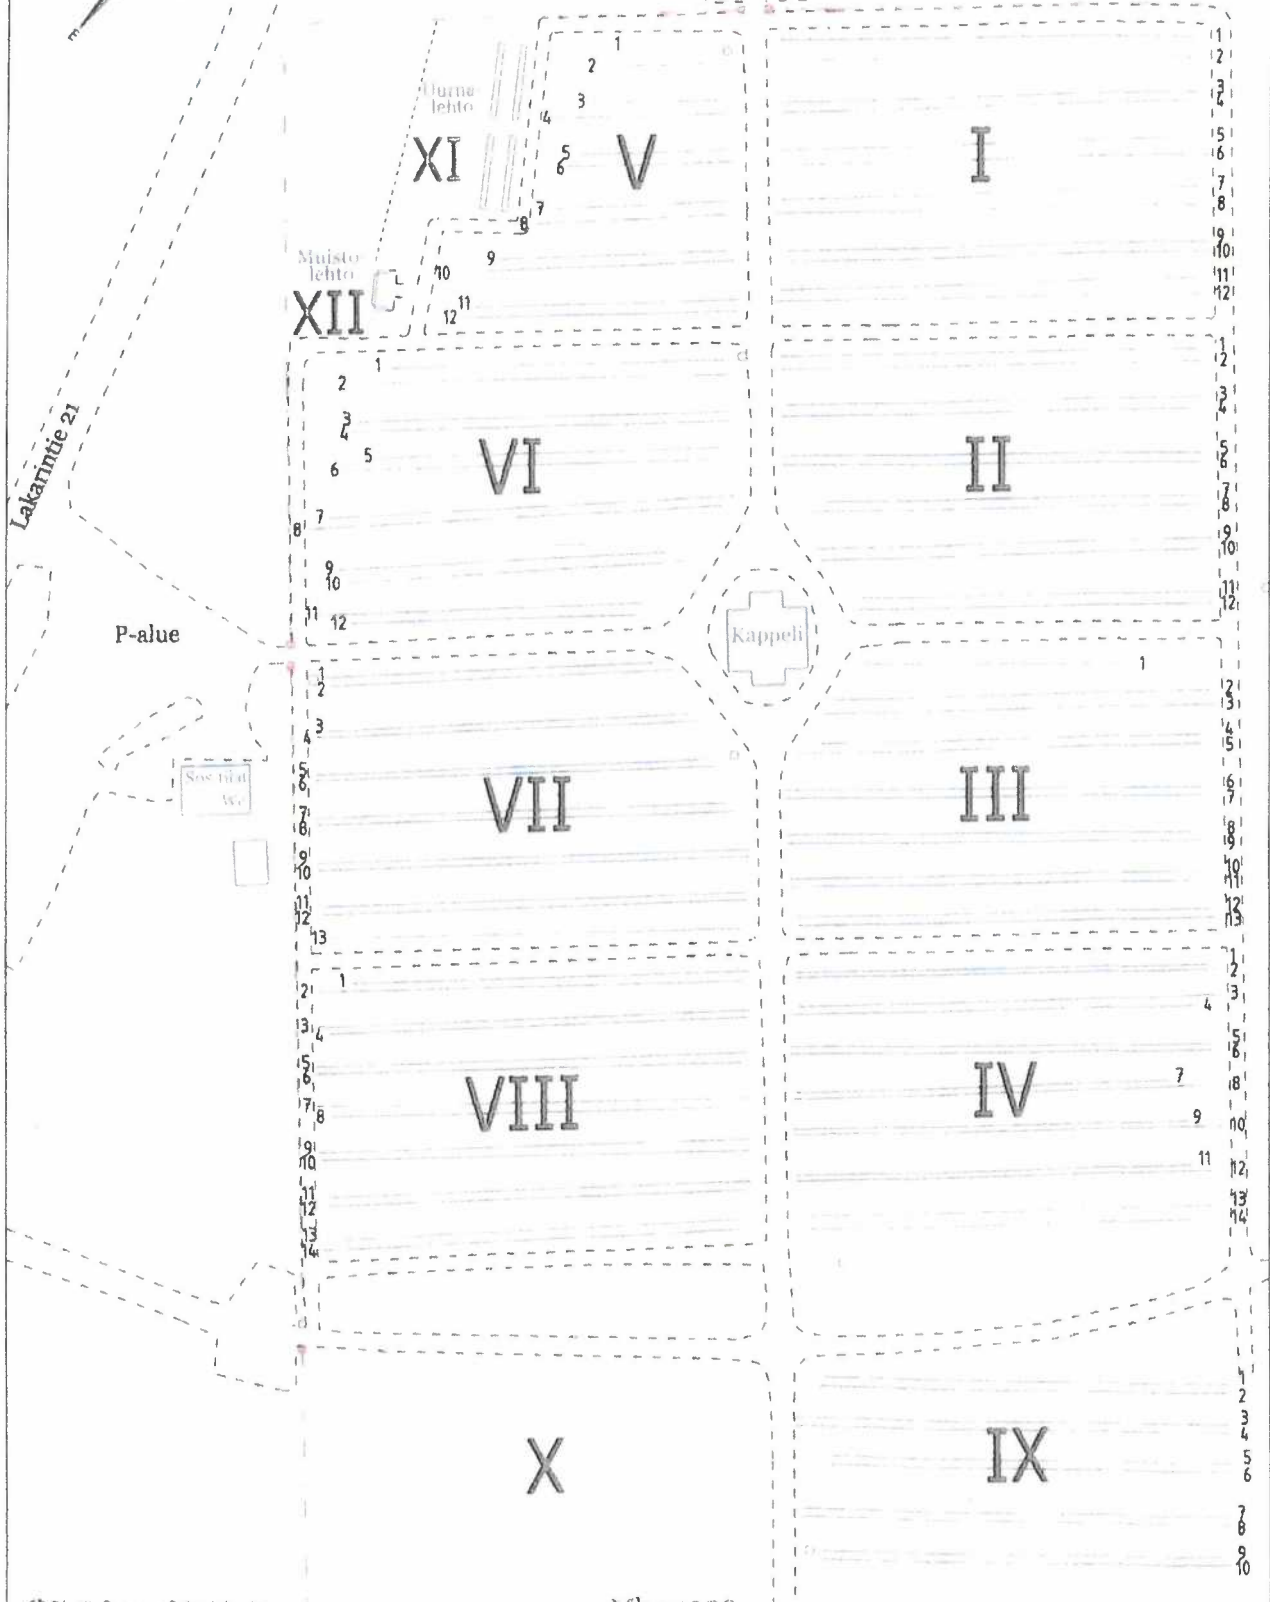

Lakarintie 21


P-alue


Sosiaalinen

Kappeli

Uusi hautausmaa

Toim.No 107 281

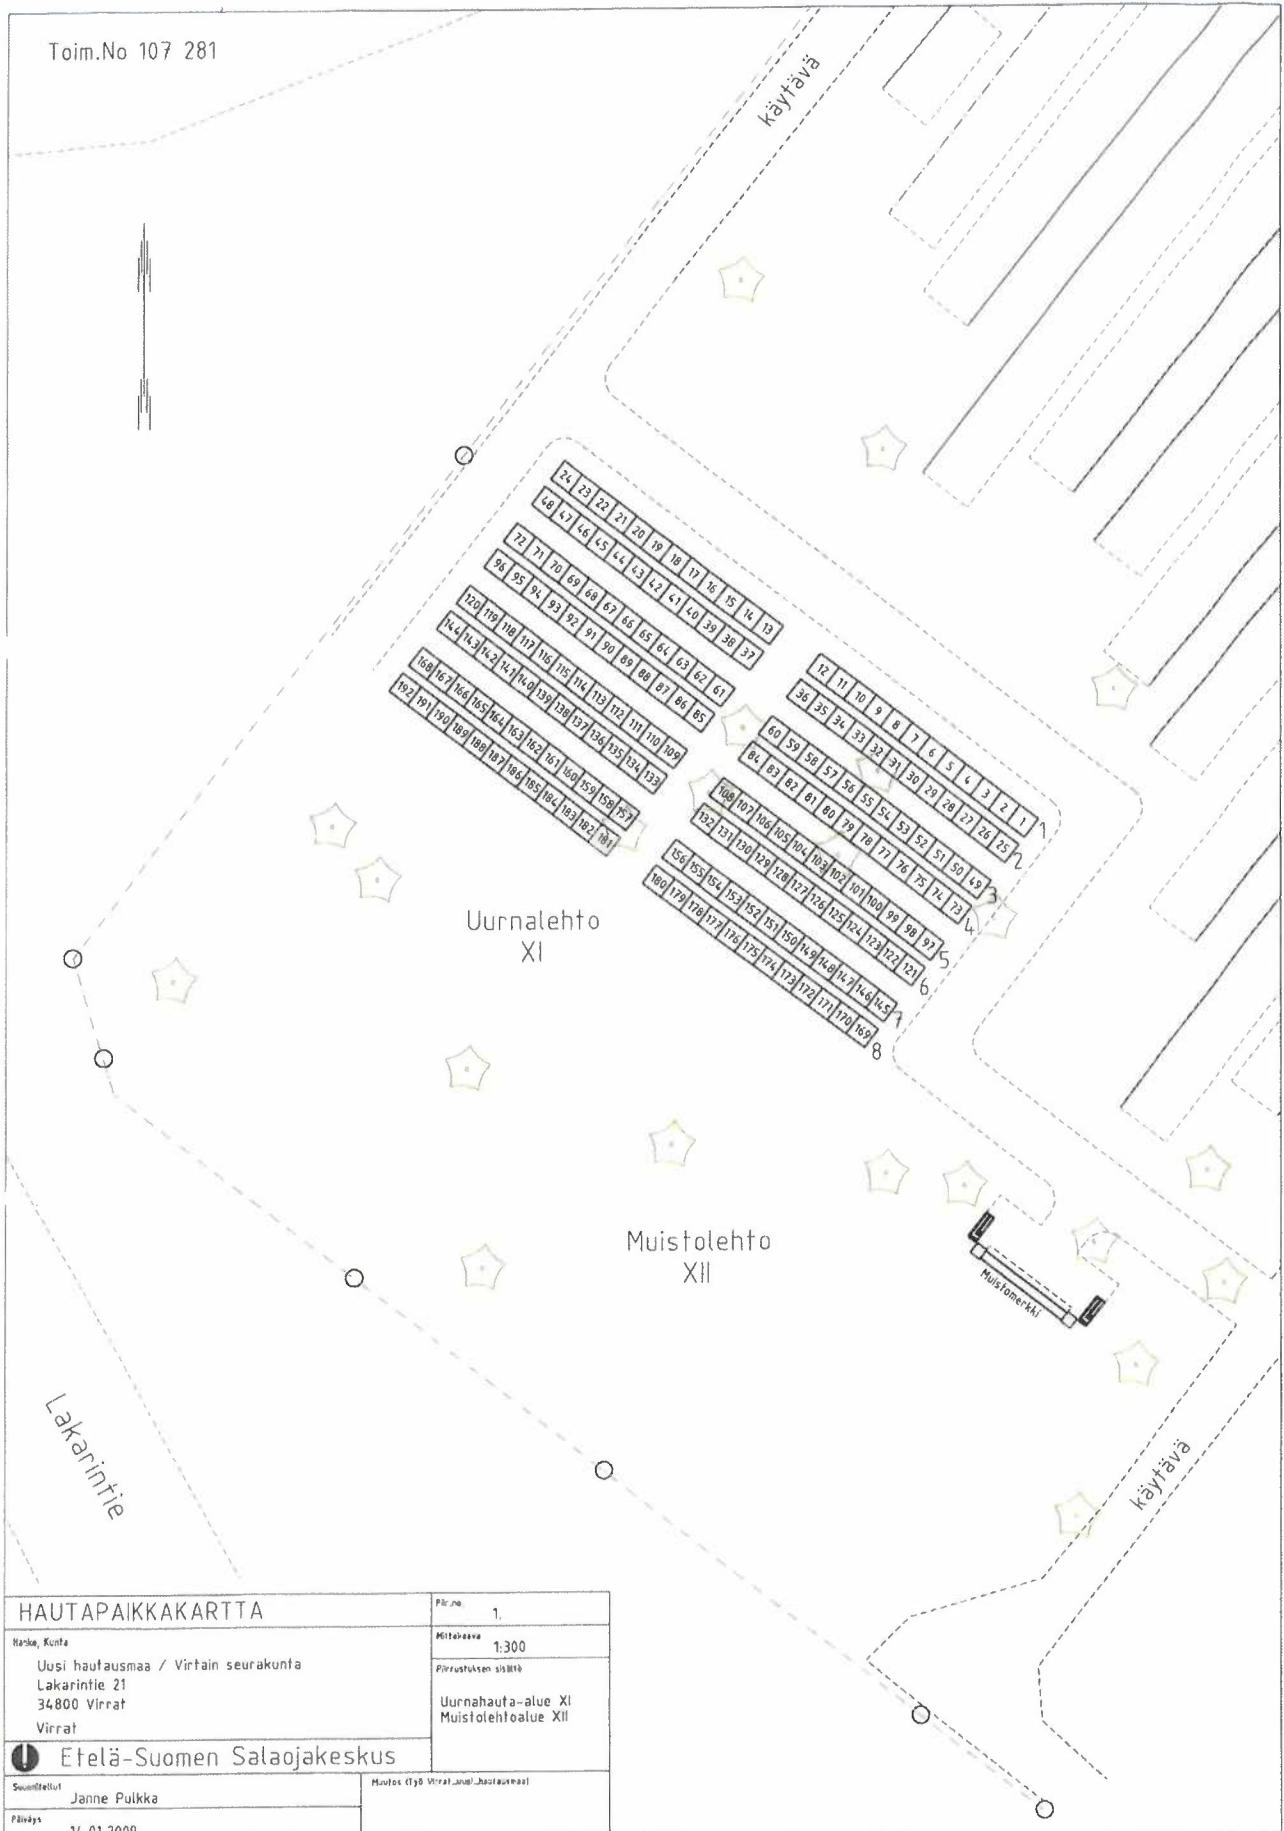


HAUTAPAIKKAKARTTA		Piir.no	1.
Hake, Kunta Uusi hautausmaa / Virtain seurakunta Lakarintie 21 34800 Virrat Virrat		Mittakaava	1:300
 Etelä-Suomen Salaojakeskus		Piirustuksen sisältö	Uurnahauta-alue XI Muistolehtoalue XII
Suunnittelija	Janne Pulkka	Muutos (1)6 Virrat-ant./haudausmaat	
Päiväys	14.01.2009		




□ = hau


Vanha hautausmaa



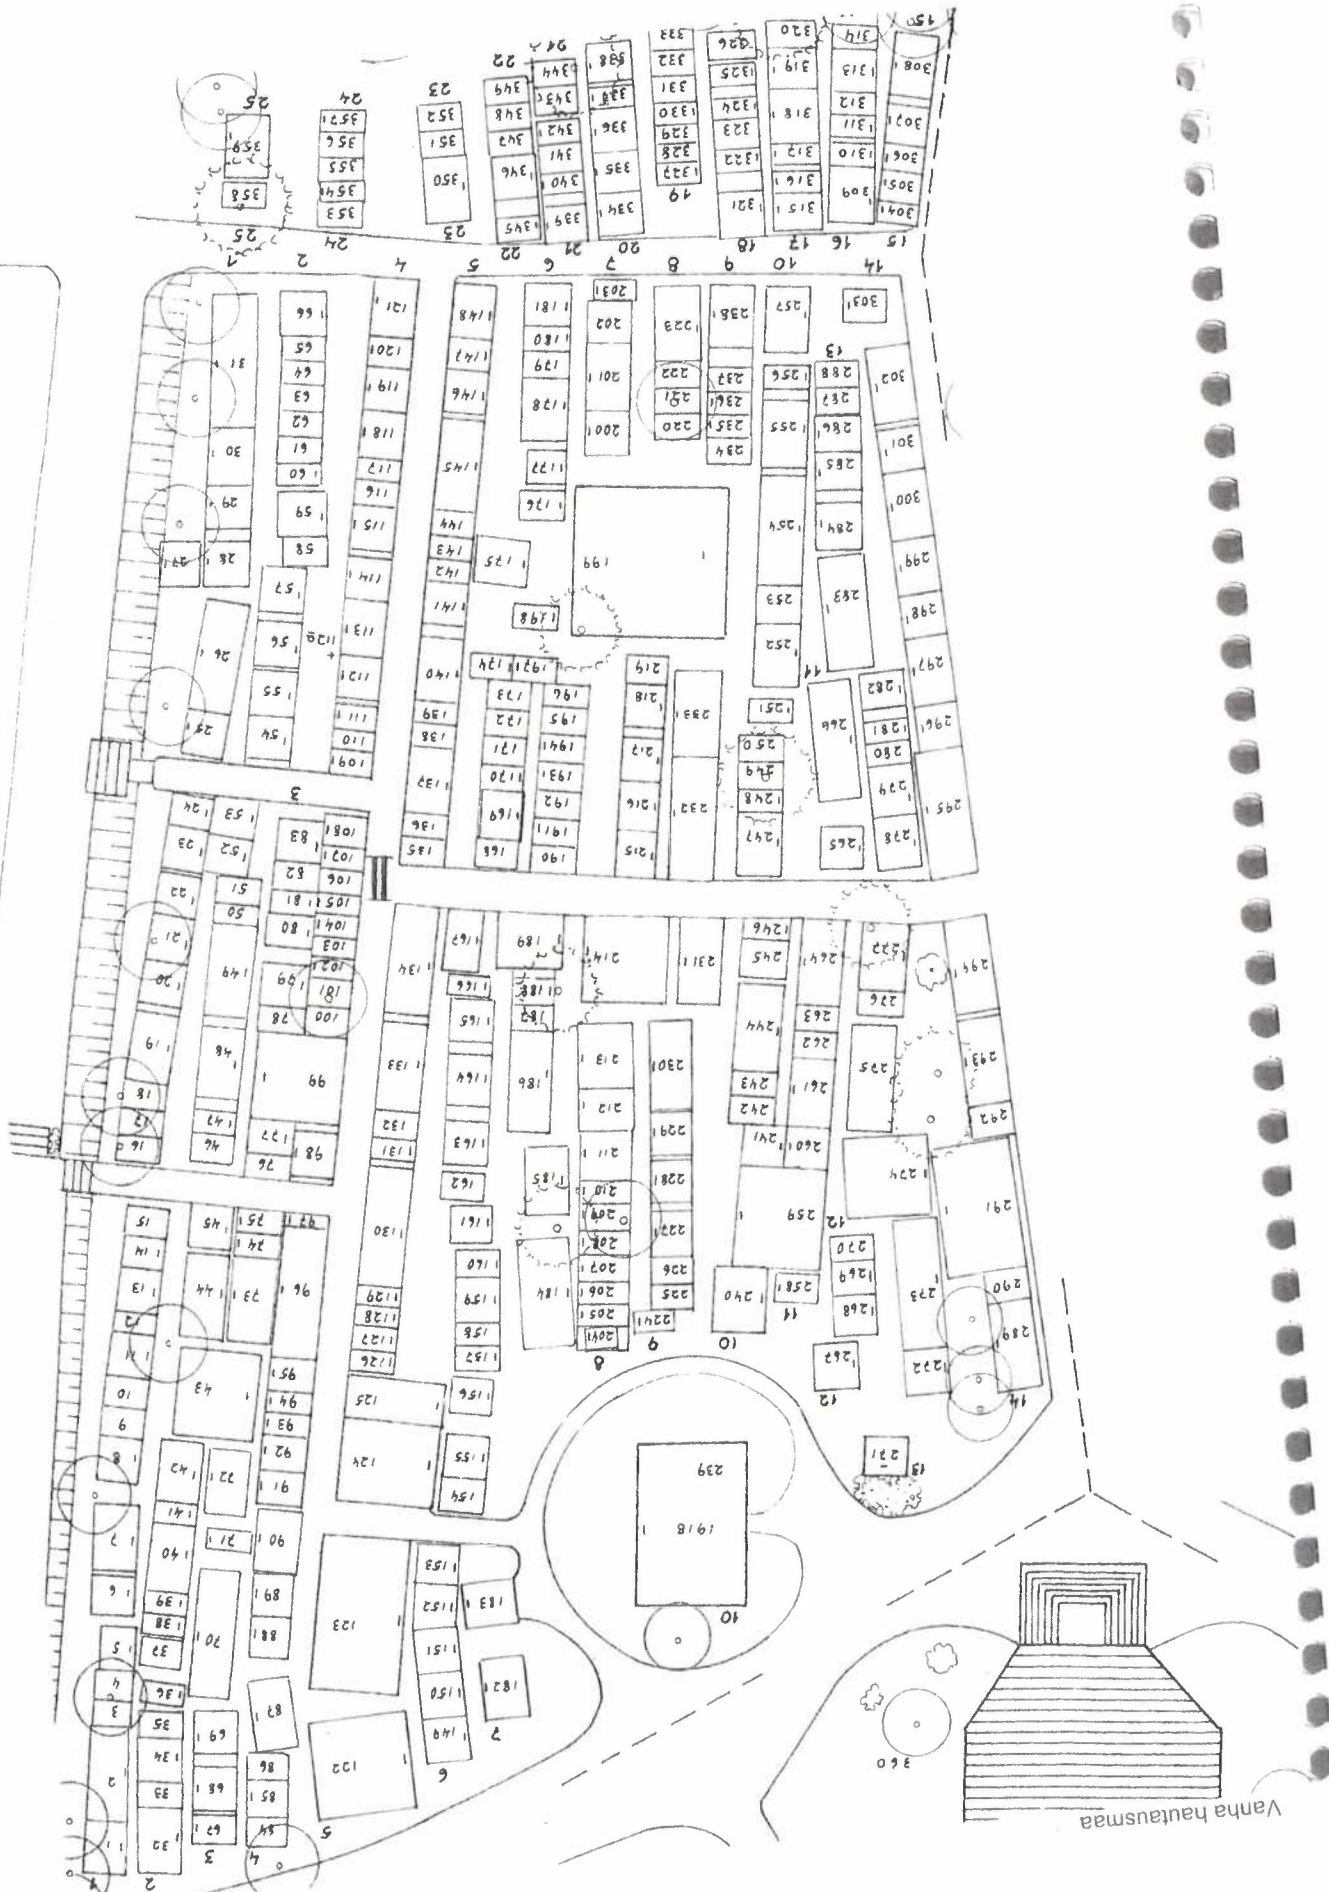

Vanhan hautausmaan laajennusosa

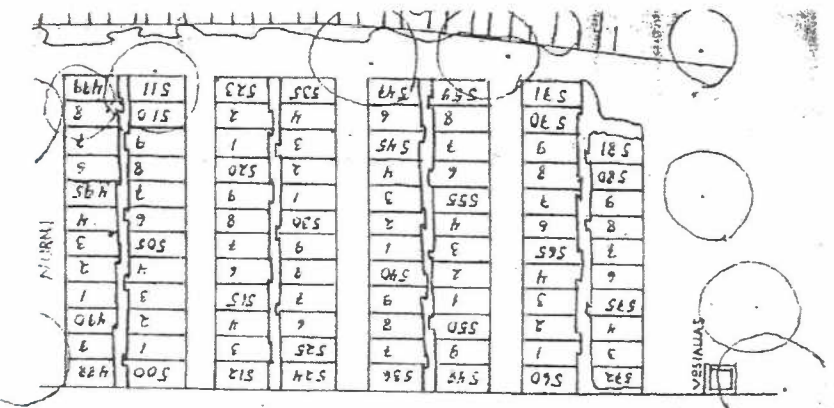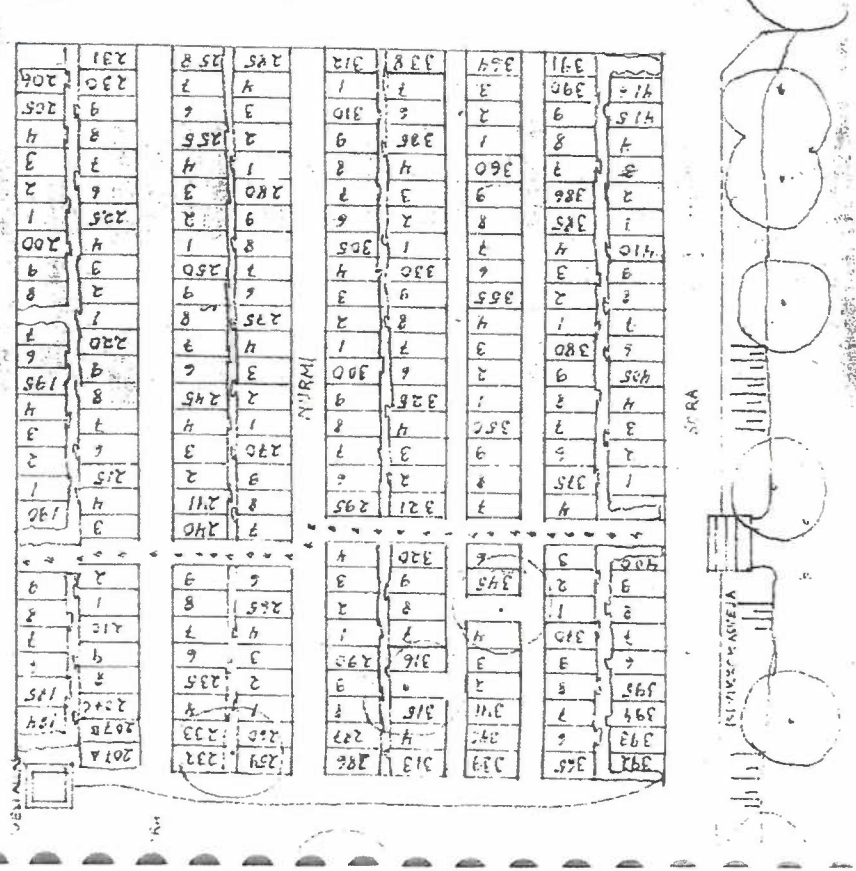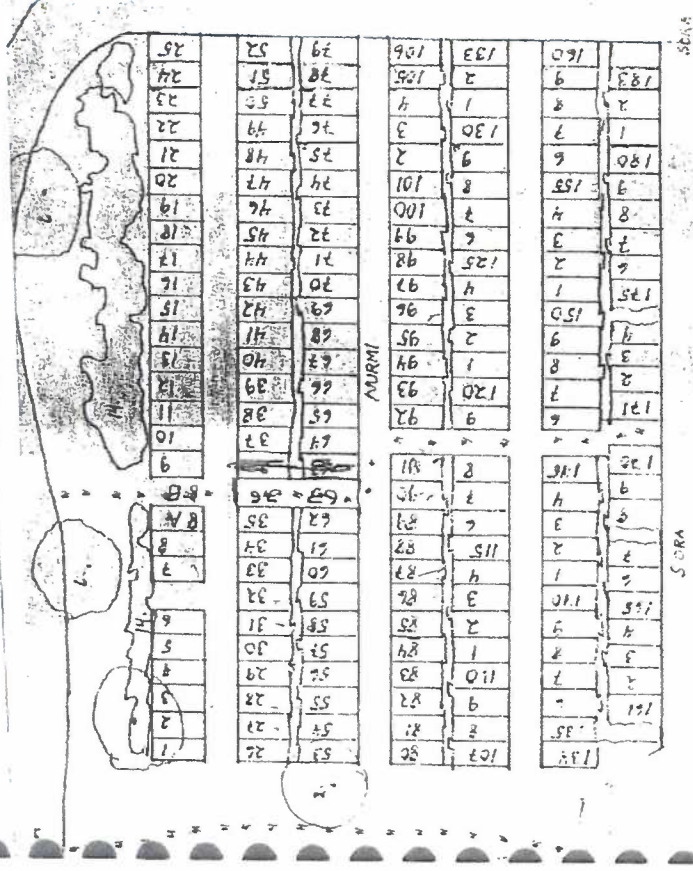

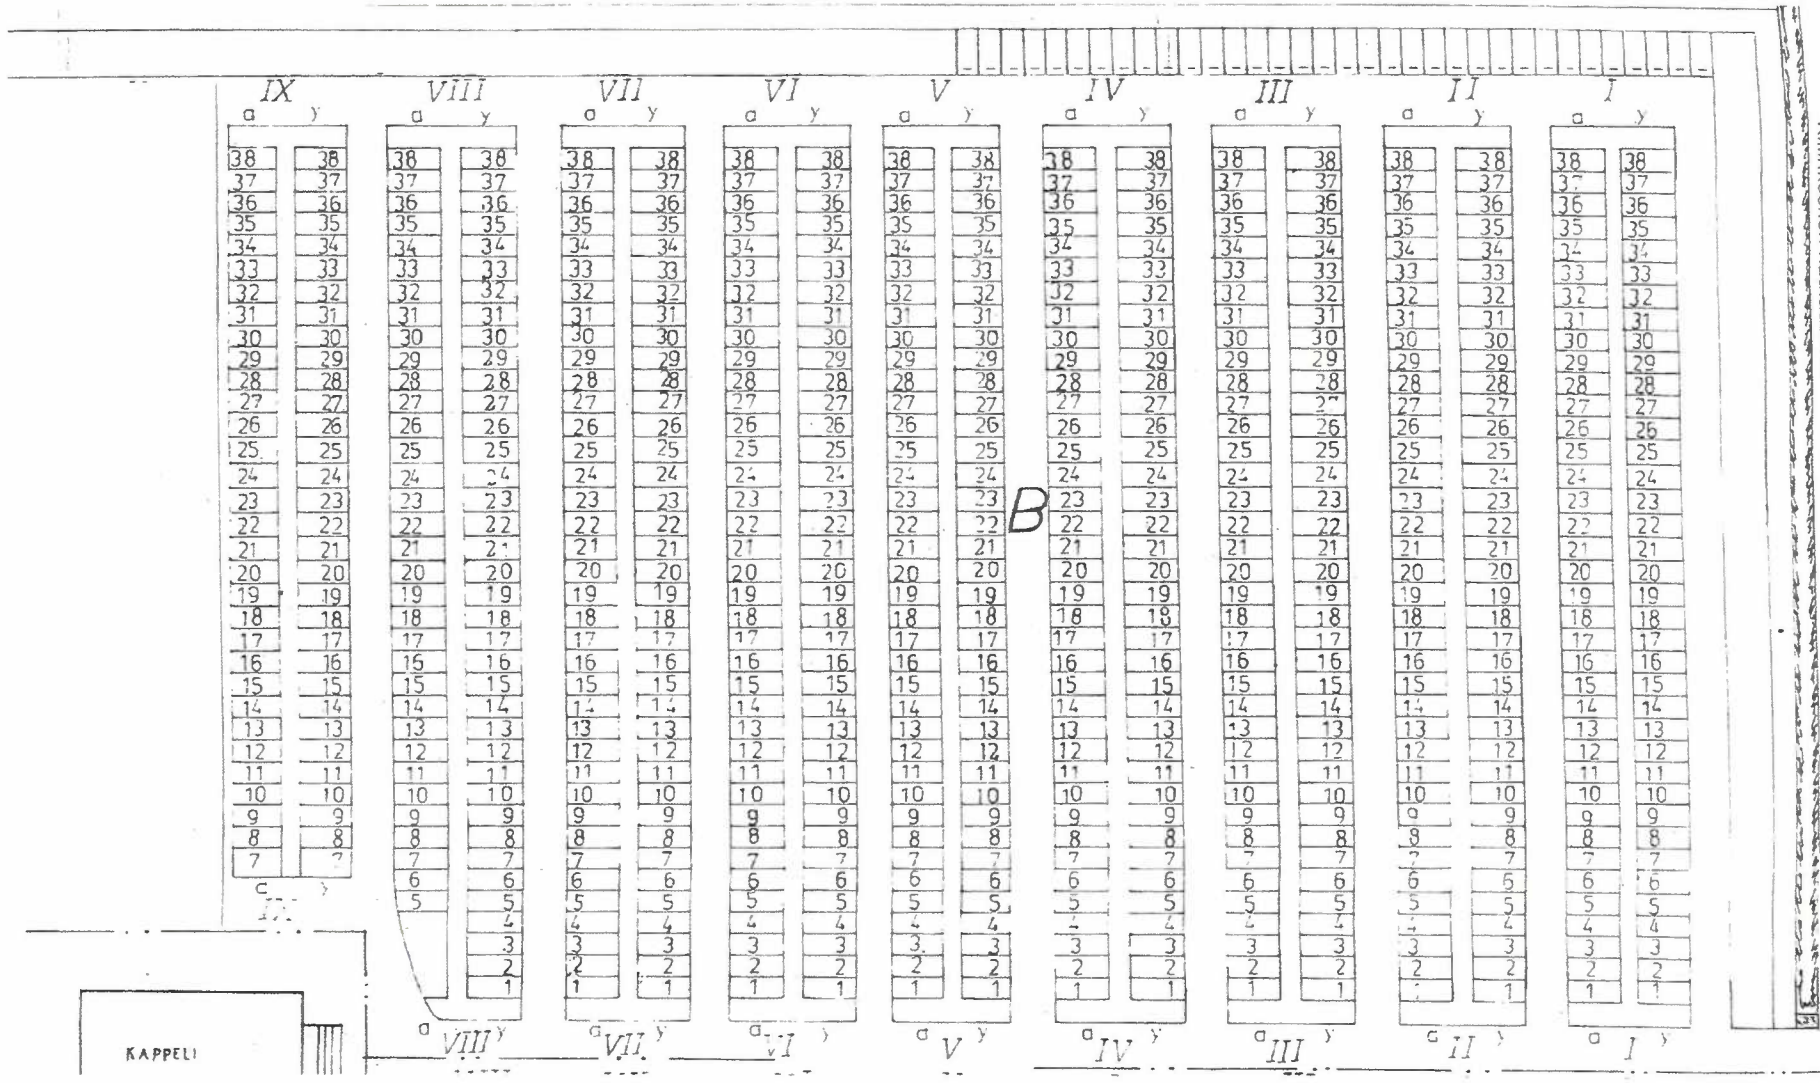

XII		XI		X		IX		VIII		VII		VI		V		IV		III		S		I		
6	7	6	7	6	7	6	7	6	7	6	7	6	7	6	7	6	7	6	7			6	7	
7	20	7	20	7	20	7	20	7	20	7	20	7	20	7	20	7	20	7	20			7	20	
8	69	8	69	8	69	8	69	8	69	8	69	8	69	8	69	8	69	8	69			8	69	
9	68	9	68	9	68	9	68	9	68	9	68	9	68	9	68	9	68	9	68			9	68	
10	67	10	67	10	67	10	67	10	67	10	67	10	67	10	67	10	67	10	67			10	67	
11	66	11	66	11	66	11	66	11	66	11	66	11	66	11	66	11	66	11	66			11	66	
12	65	12	65	12	65	12	65	12	65	12	65	12	65	12	65	12	65	12	65			12	65	
13	64	13	64	13	64	13	64	13	64	13	64	13	64	13	64	13	64	13	64			13	64	
14	63	14	63	14	63	14	63	14	63	14	63	14	63	14	63	14	63	14	63			14	63	
15	62	15	62	15	62	15	62	15	62	15	62	15	62	15	62	15	62	15	62			15	62	
16	61	16	61	16	61	16	61	16	61	16	61	16	61	16	61	16	61	16	61			16	61	
17	60	17	60	17	60	17	60	17	60	17	60	17	60	17	60	17	60	17	60			17	60	
18	59	18	59	18	59	18	59	18	59	18	59	18	59	18	59	18	59	18	59			18	59	
19	58	19	58	19	58	19	58	19	58	19	58	19	58	19	58	19	58	19	58			19	58	
20	57	20	57	20	57	20	57	20	57	20	57	20	57	20	57	20	57	20	57			20	57	
21	56	21	56	21	56	21	56	21	56	21	56	21	56	21	56	21	56	21	56			21	56	
22	55	22	55	22	55	22	55	22	55	22	55	22	55	22	55	22	55	22	55			22	55	
23	54	23	54	23	54	23	54	23	54	23	54	23	54	23	54	23	54	23	54			23	54	
24	53	24	53	24	53	24	53	24	53	24	53	24	53	24	53	24	53	24	53			24	53	
25	52	25	52	25	52	25	52	25	52	25	52	25	52	25	52	25	52	25	52			25	52	
26	51	26	51	26	51	26	51	26	51	26	51	26	51	26	51	26	51	26	51			26	51	
27	50	27	50	27	50	27	50	27	50	27	50	27	50	27	50	27	50	27	50			27	50	
28	49	28	49	28	49	28	49	28	49	28	49	28	49	28	49	28	49	28	49			28	49	
29	48	29	48	29	48	29	48	29	48	29	48	29	48	29	48	29	48	29	48			29	48	
30	47	30	47	30	47	30	47	30	47	30	47	30	47	30	47	30	47	30	47			30	47	
31	46	31	46	31	46	31	46	31	46	31	46	31	46	31	46	31	46	31	46			31	46	
32	45	32	45	32	45	32	45	32	45	32	45	32	45	32	45	32	45	32	45			32	45	
33	44	33	44	33	44	33	44	33	44	33	44	33	44	33	44	33	44	33	44			33	44	
34	43	34	43	34	43	34	43	34	43	34	43	34	43	34	43	34	43	34	43			34	43	
35	42	35	42	35	42	35	42	35	42	35	42	35	42	35	42	35	42	35	42			35	42	
36	41	36	41	36	41	36	41	36	41	36	41	36	41	36	41	36	41	36	41			36	41	
37	40	37	40	37	40	37	40	37	40	37	40	37	40	37	40	37	40	37	40			37	40	
38	39	38	39	38	39	38	39	38	39	38	39	38	39	38	39	38	39	38	39			38	39	
																					48	29	39	38
																					47	30		
																					46	31		
																					45	32		
																					44	33		
																					43	34		
																					42	35		
																					41	36		
																					40	37		
																					39	38		

SANKARIHAUDAT
1939 - 1944

